



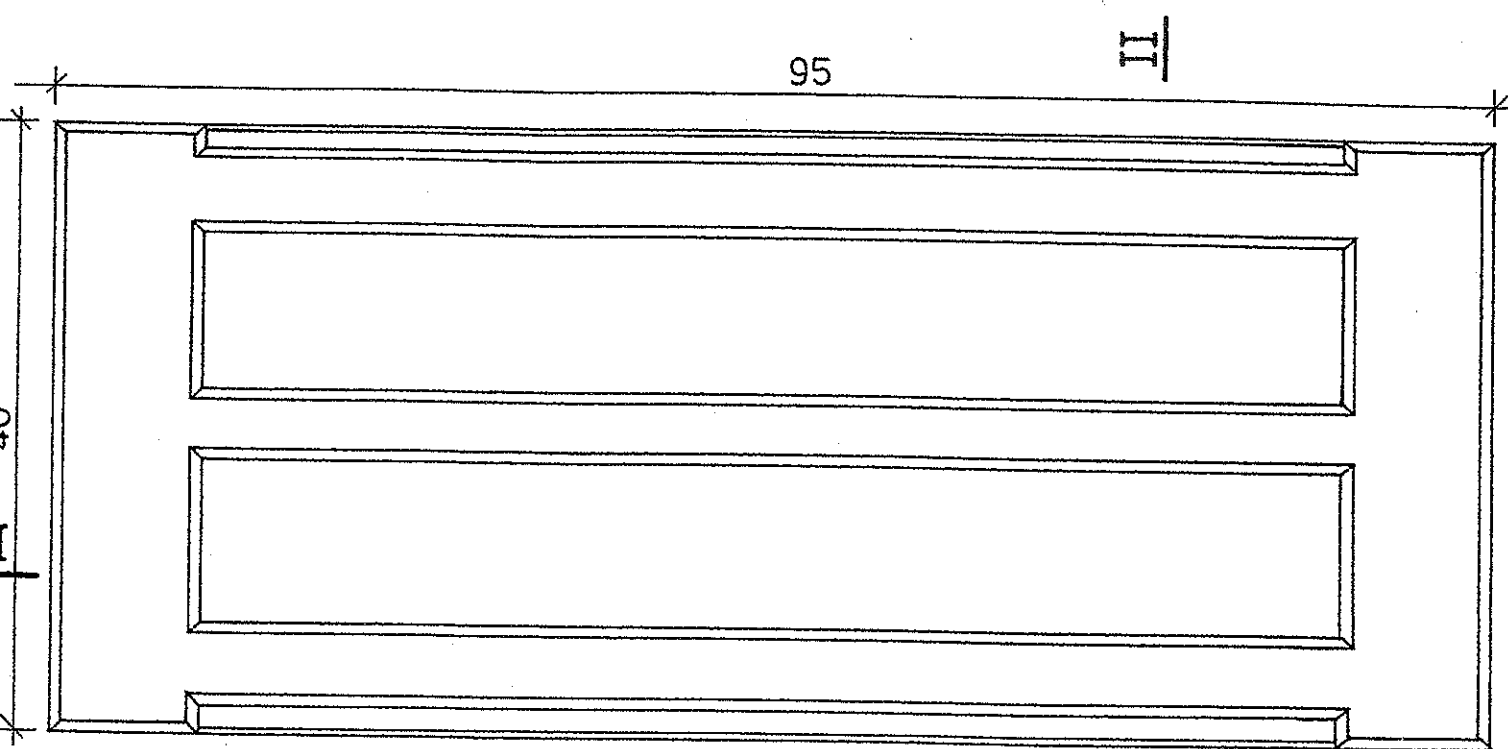

WIDOK PŁYTY

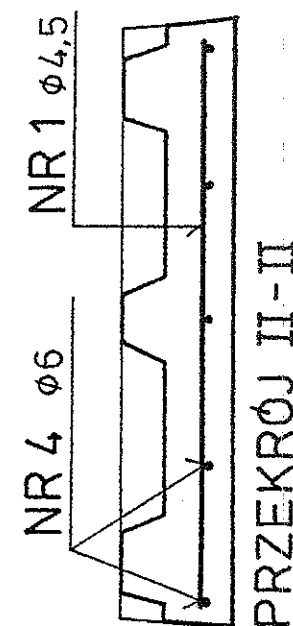


PRZĘKRÓJ II-II


NR 1 Ø4,5 l=38




WIDOK Z BOKU

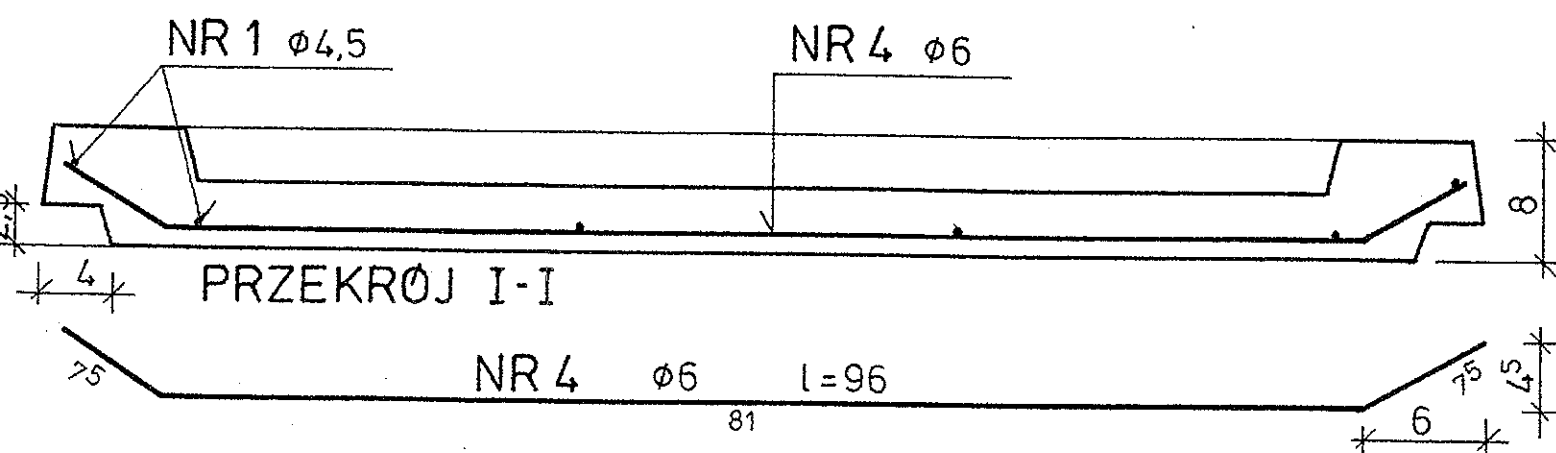

PRZĘKRÓJ I-I

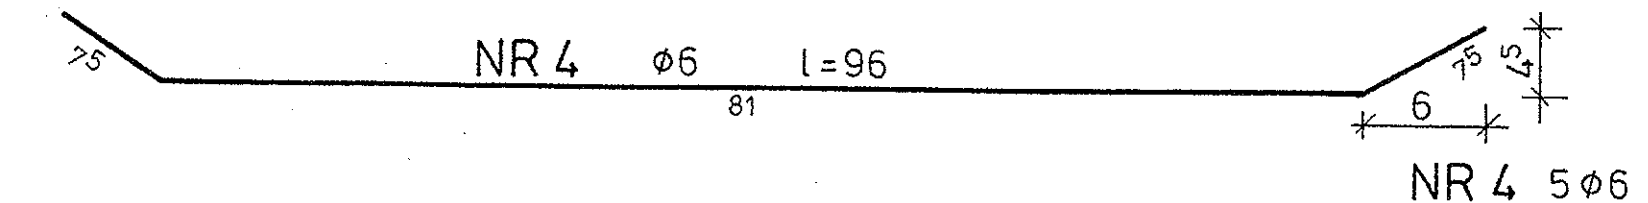

NR 4 5 Ø6

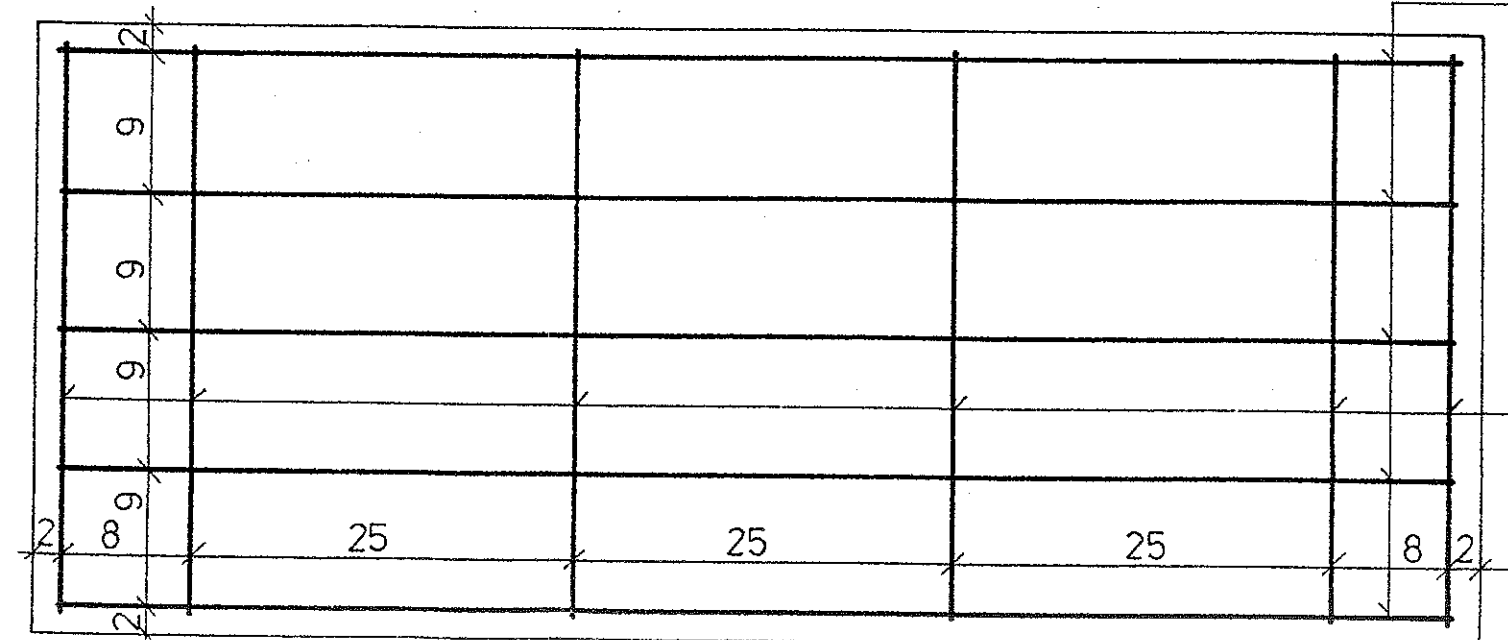

NR 1 6 Ø4,5

WYPEŁNIAJĄCA PŁYTKA STROPOWA

WPS-95

DANE TECHNICZNE

BETON KLASY C20/25

OBJĘTOŚĆ BETONU $V = 24 \text{ dcm}^3$

STAL ZBROJENIOWA AIII (34GS)
AO (StOS)

WYKAZ STALI ZBROJENIOWEJ

Nr	Φ	l cm	szt.	L m	masa kg/m	StOS 34GS	
						Φ 4,5	Φ 6
1	4,5	0,38	6	2,28	0,125	0,29	
4	6	0,96	5	4,80	0,222		1,06
masa' razem						kg 1,35	

MASA MONTAŻOWA 61 kg

NOŚNOŚĆ (na zginanie) $M_{Rd} = 1,4 \text{ kNm}$

ODCHYLENIA WYMIAROWE wg PN-EN-13369

Rys. nr 3